


**Schemi per strade
tipo E ed F urbane
(urbane di quartiere
e locali urbane)**

TAVOLA 72

*Apertura di chlavicotto,
portello o tombino
sul marciapiede*

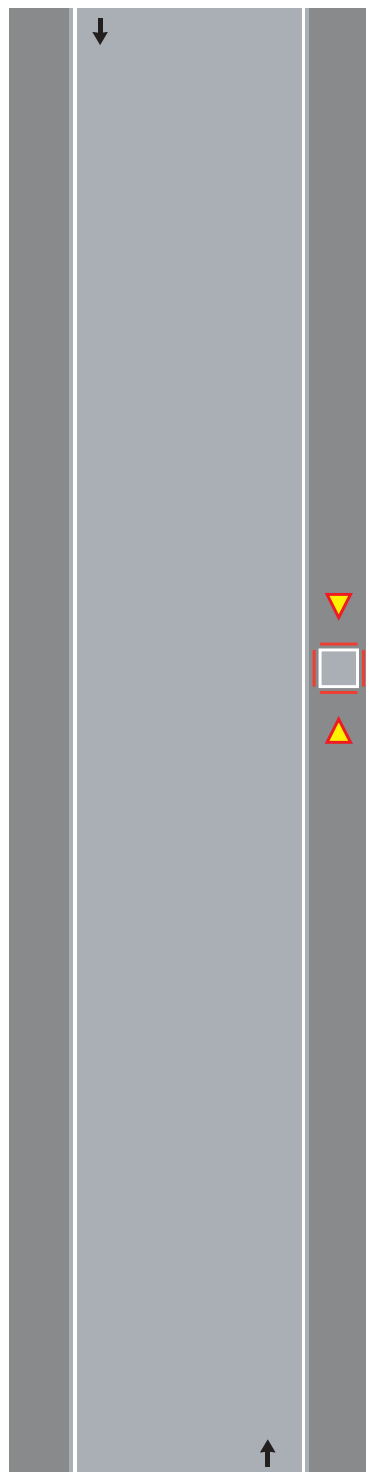

Barriera di recinzione per chiusini



TAVOLA 73

Apertura di chialcotto, portello o tombino sul margine della carreggiata per lavori di durata non superiore a 7 giorni

Nota:

Con larghezza della carreggiata residua maggiore o uguale a metri 5,60 tale da non richiedere l'imposizione del senso unico alternato.

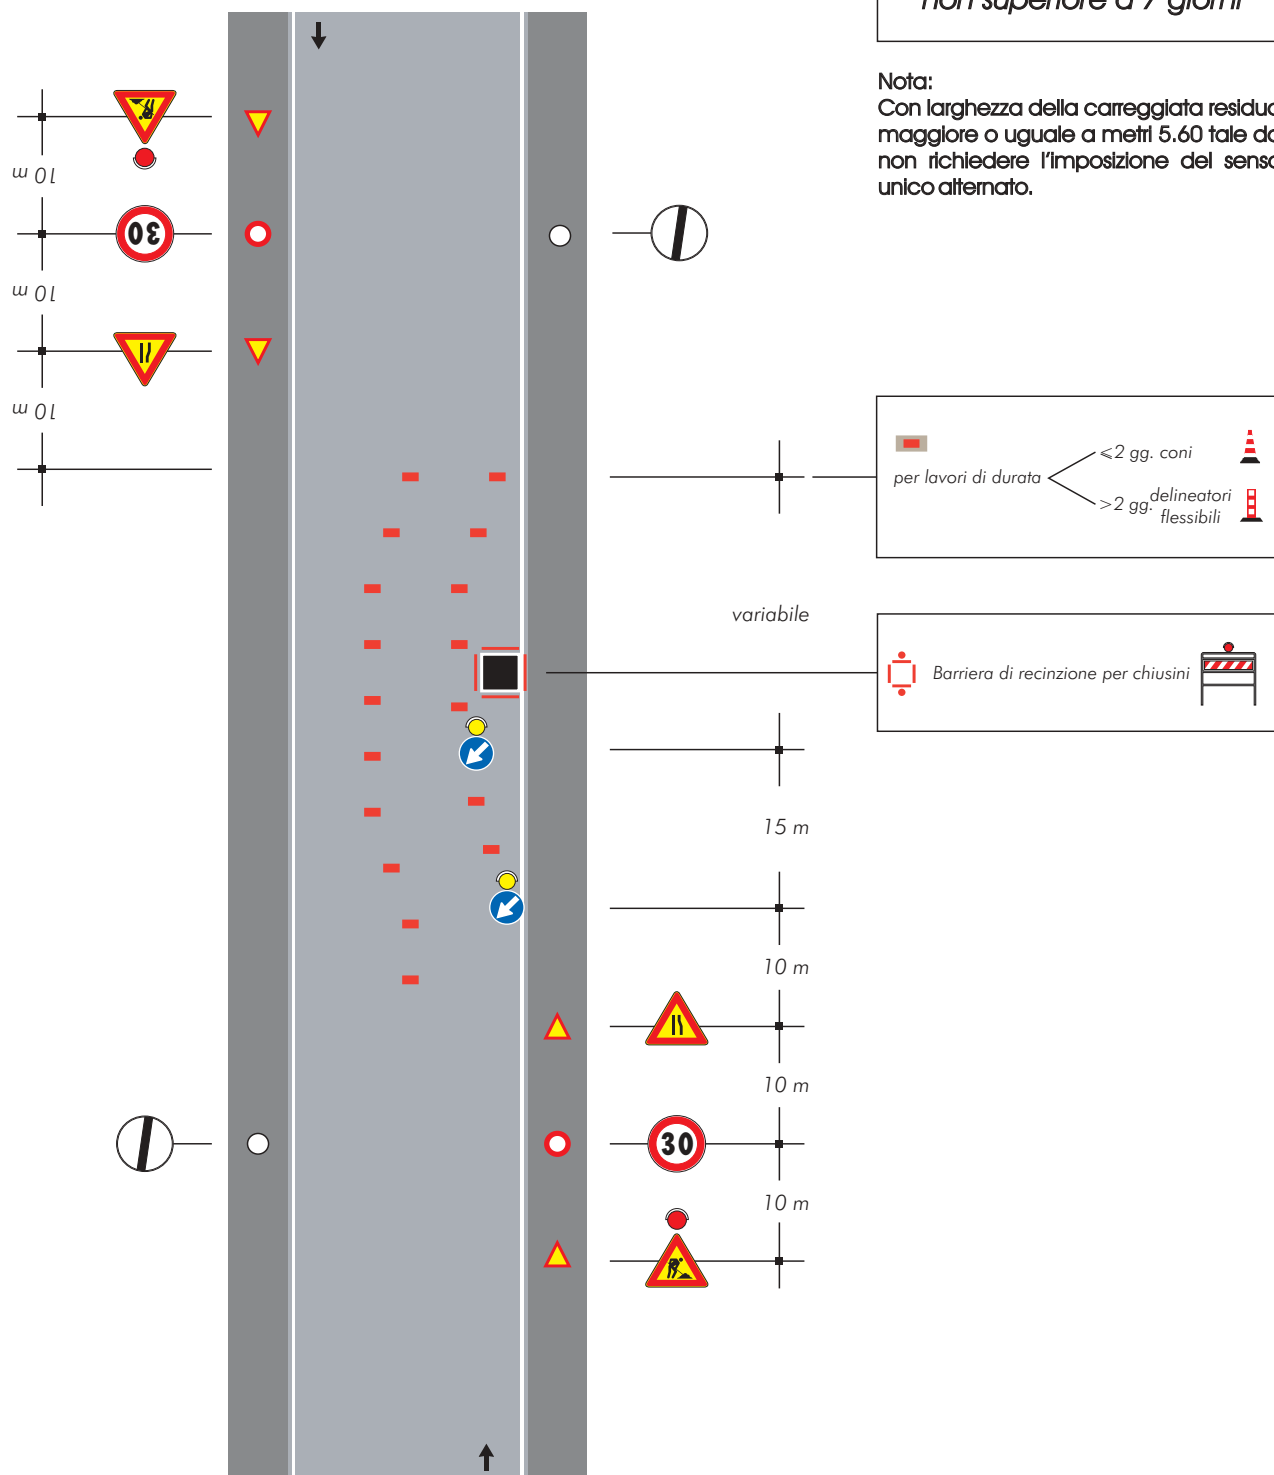


TAVOLA 77

*Apertura di chivicotto
portello o tombino al
centro di una intersezione
con lieve deviazione
dei sensi di marcia*

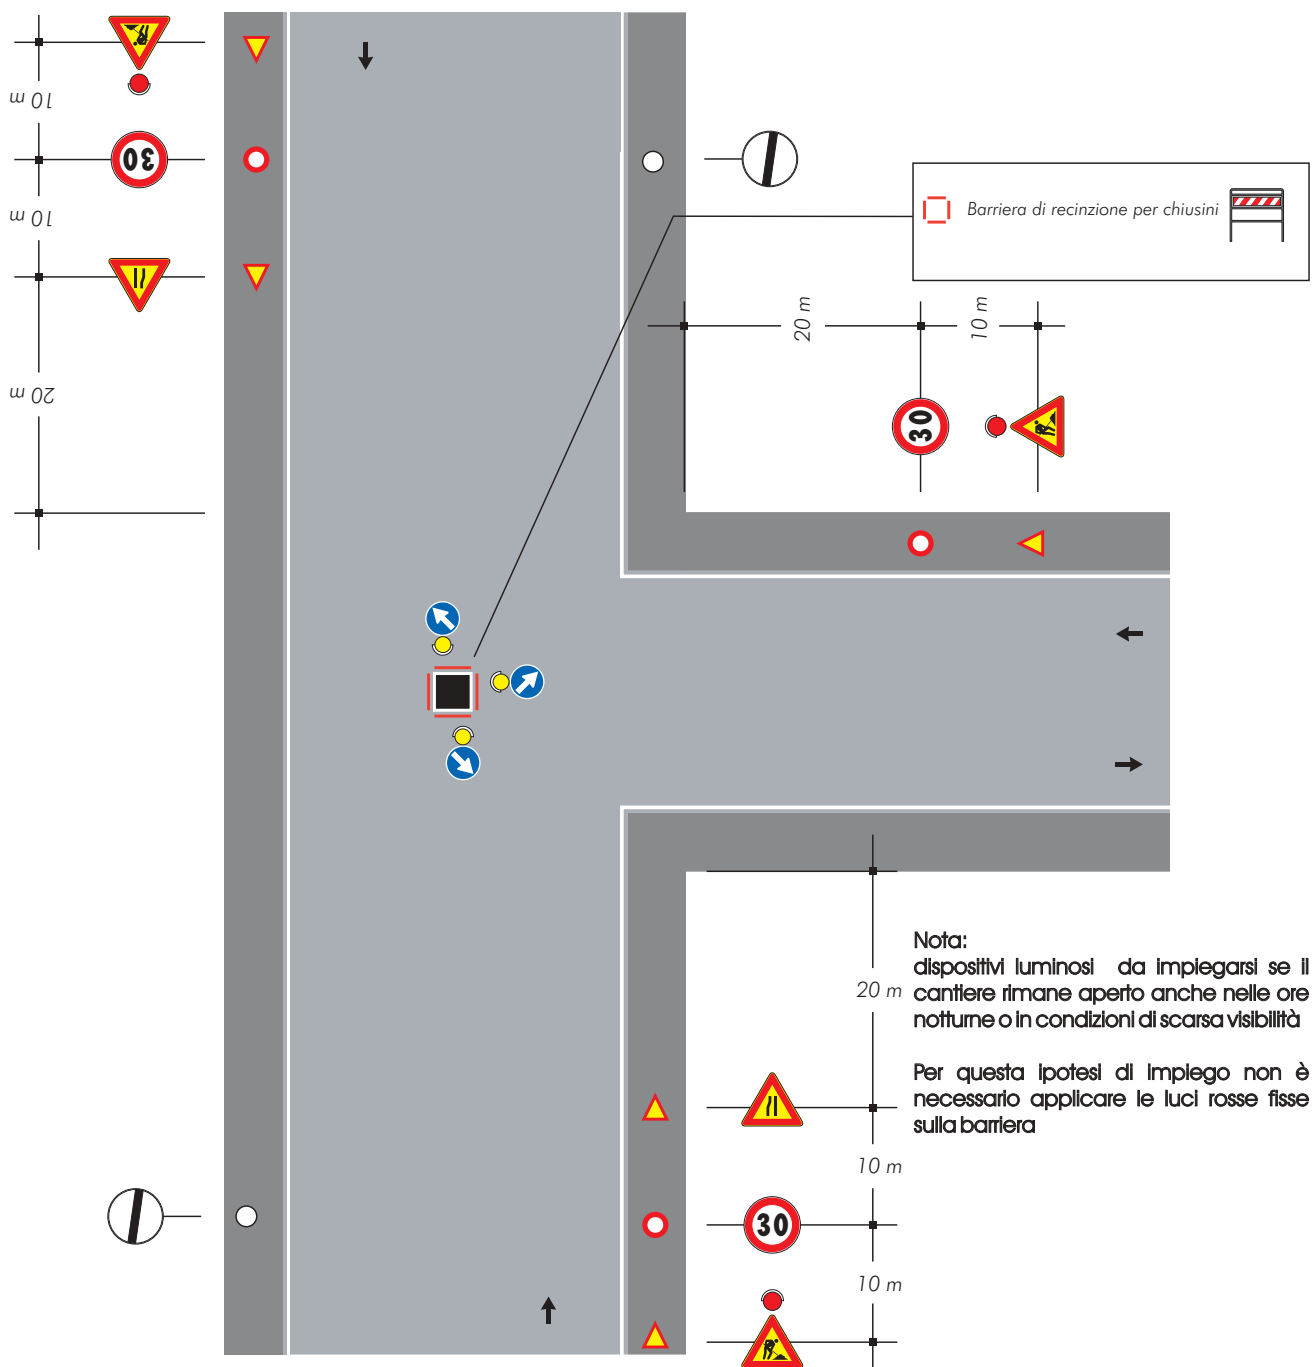


TAVOLA 79*Veicolo di lavoro al
centro della carreggiata***Nota:**

Con larghezza della carreggiata residua
maggiore o uguale a metri 5,60 tale da
non richiedere l'imposizione del senso
unico alternato.

Nota:

dispositivi luminosi da impiegarsi se il
cantiere rimane aperto anche nelle ore
notturne o in condizioni di scarsa visibilità

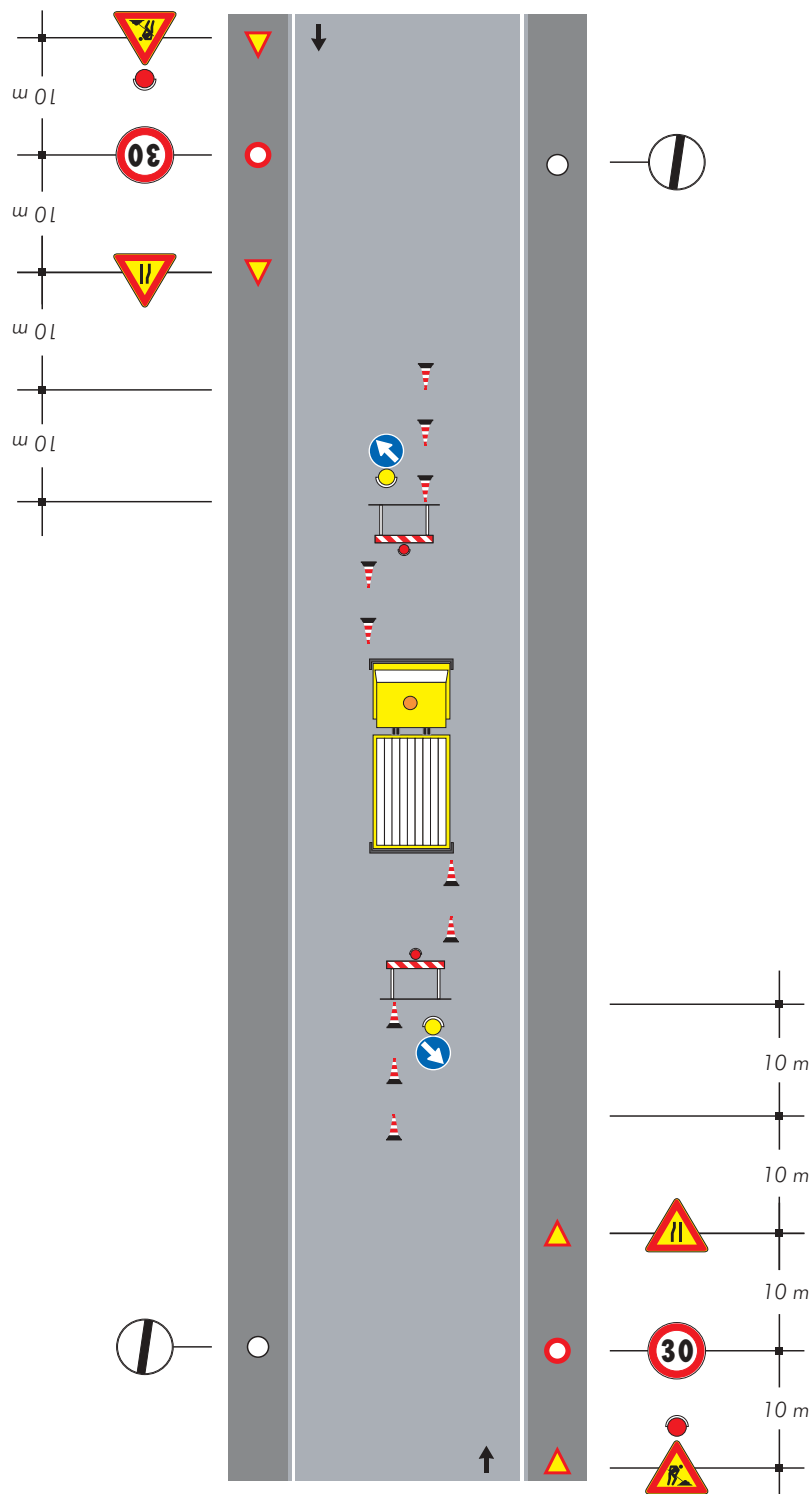


TAVOLA 80

*Veicolo di lavoro
accostato al marciapiede*

Note:

-Con larghezza della carreggiata residua maggiore o uguale a metri 5,60 tale da non richiedere l'imposizione del senso unico alternato.

-Dispositivi luminosi da impiegarsi se il cantiere rimane aperto anche nelle ore notturne o in condizioni di scarsa visibilità

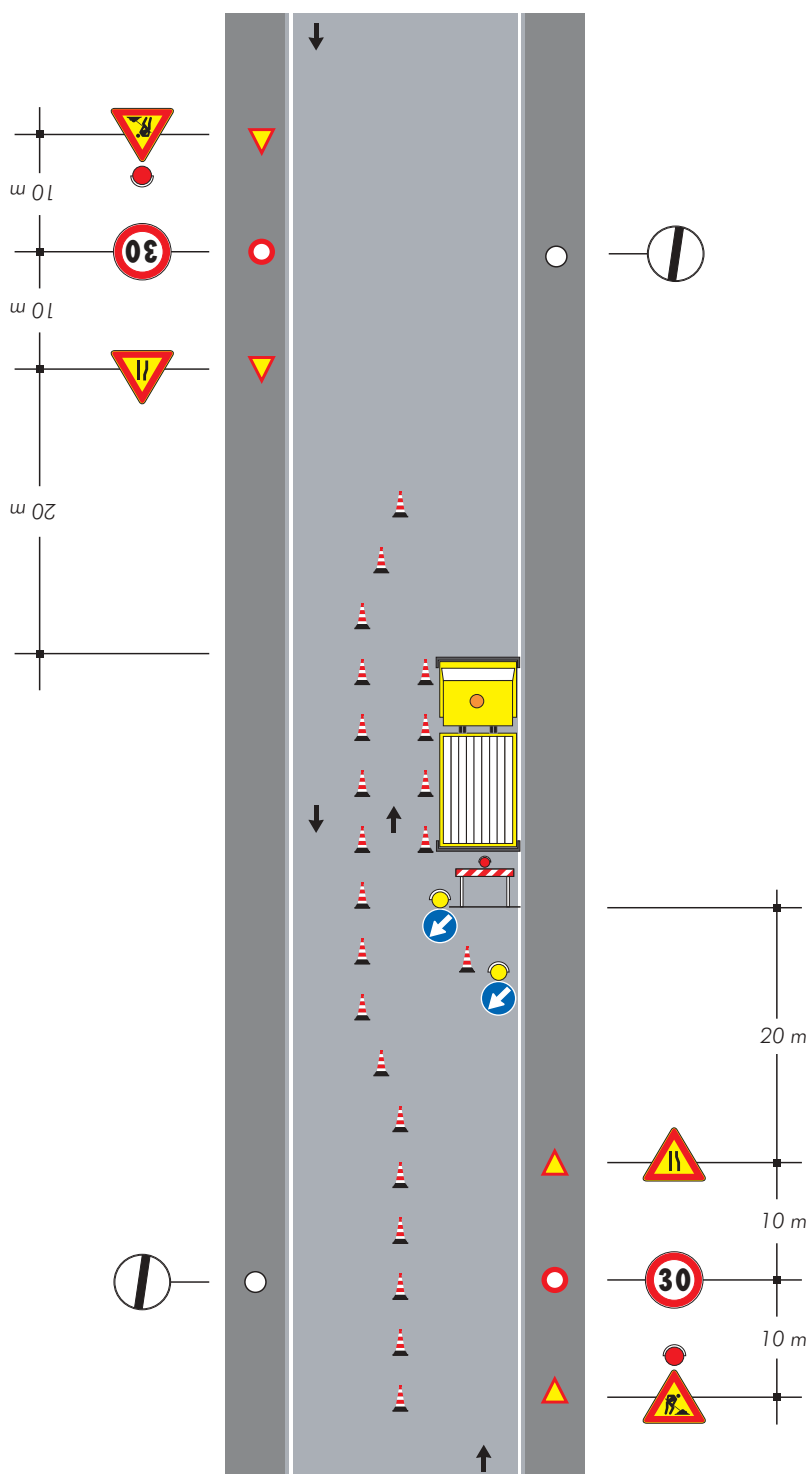


TAVOLA 81

*Cantiere edile che occupa anche il marciapiede
dellimitazione e protezione
del percorso pedonale*

Nota:

Con larghezza della carreggiata residua maggiore o uguale a metri 5,60 tale da non richiedere l'imposizione del senso unico alternato.

Se la larghezza residua della corsia di destra è inferiore a metri 2,75 adottare la stessa deviazione della mezzera di tavola 74

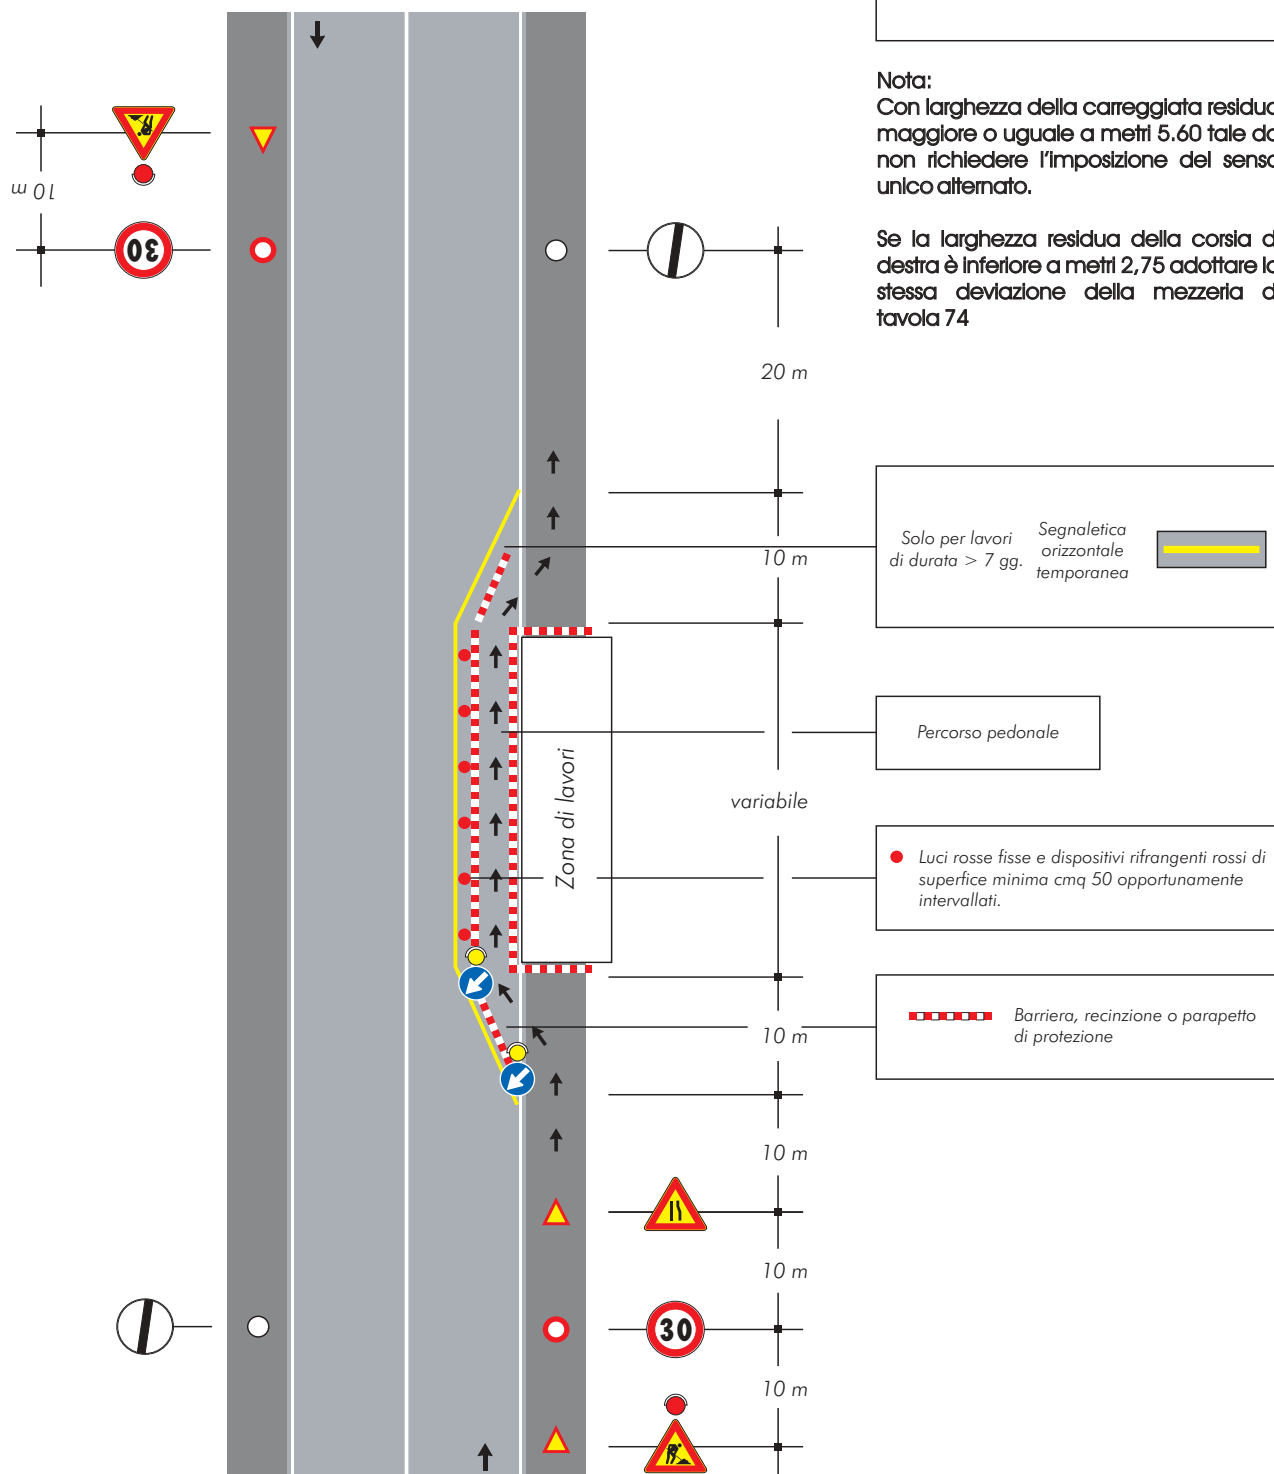


TAVOLA 82

*Cantiere di breve durata
con deviazione di uno
dei due sensi di marcia*

Nota:
Se nella zona lavori sono eseguiti scavi,
al posto dei coni occorre posizionare
barriere di protezione

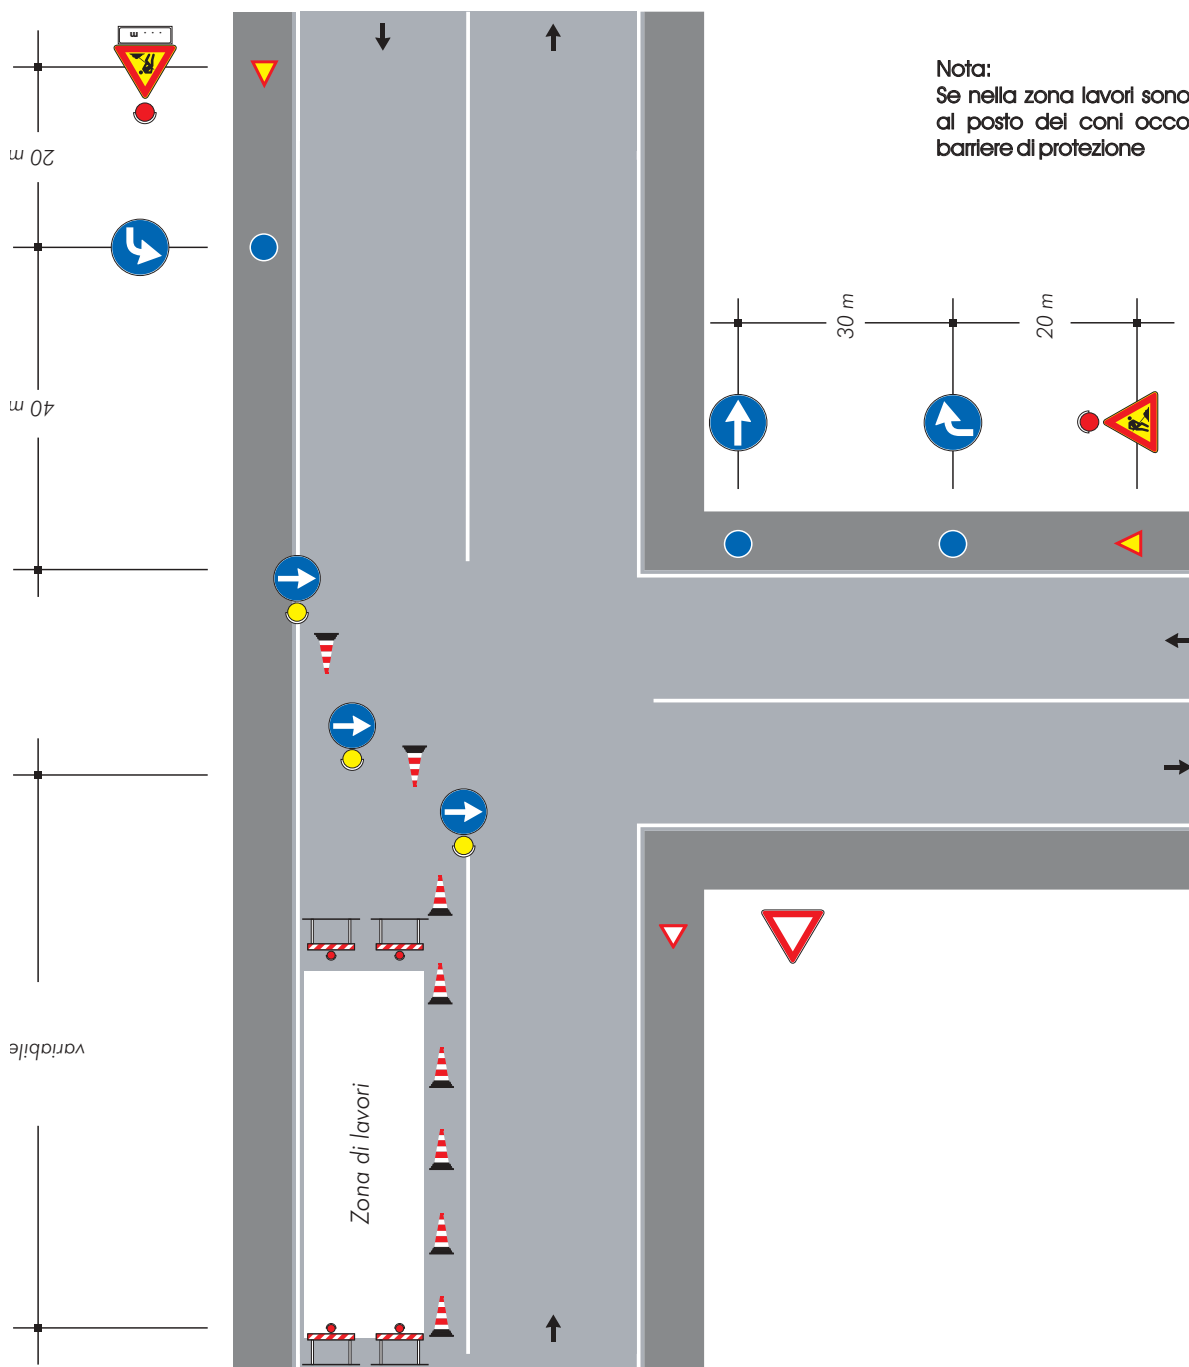


TAVOLA 84

*Cantiere che occupa
l'intera semicarreggiata
transito del due sensi
di marcia sull'altra
semicarreggiata*

Solo per lavori
di durata > 7 gg. Segnaletica
orizzontale
temporanea

per lavori di durata $\begin{cases} < 2 \text{ gg. coni} \\ > 2 \text{ gg. delineatori flessibili} \end{cases}$

Barriera, recinzione o parapetto
di protezione

● Luci rosse fisse e dispositivi rifrangenti rossi di
superficie minima cmq 50 opportunamente
intervallati.

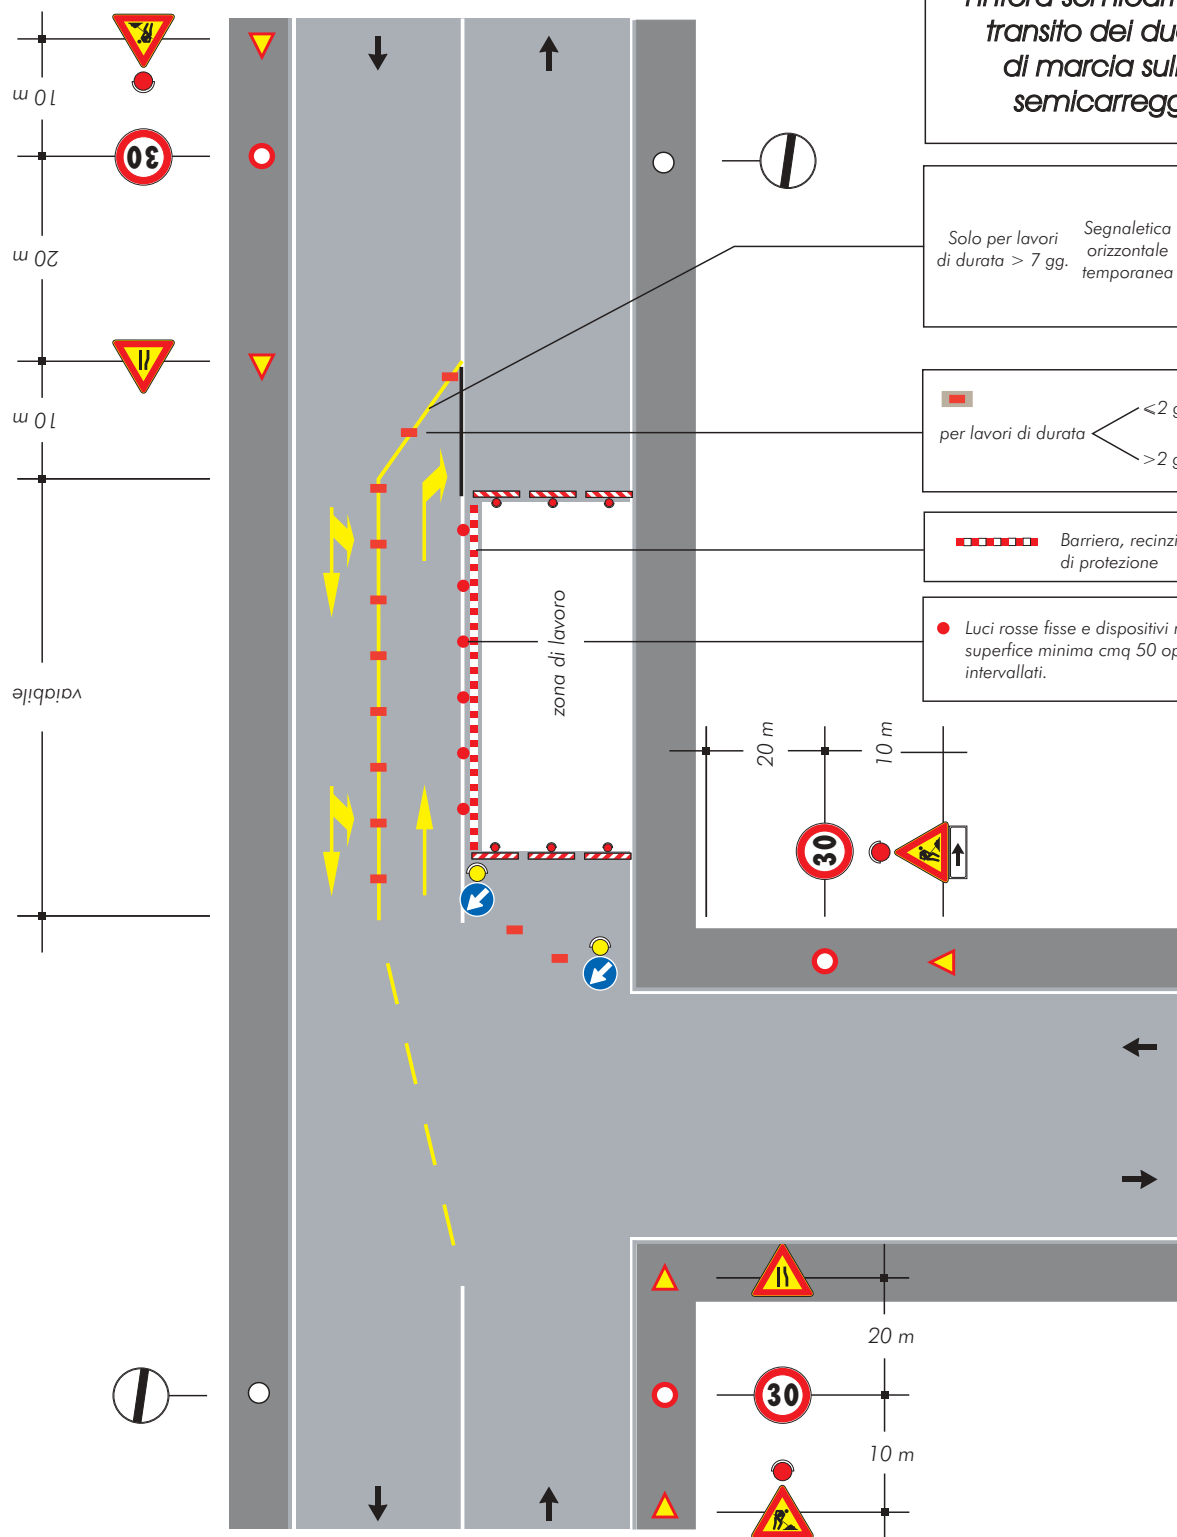


TAVOLA 85

*Scavi profondi presso
un edificio con percorso
pedonale protetto
transito a senso unico
alternato*

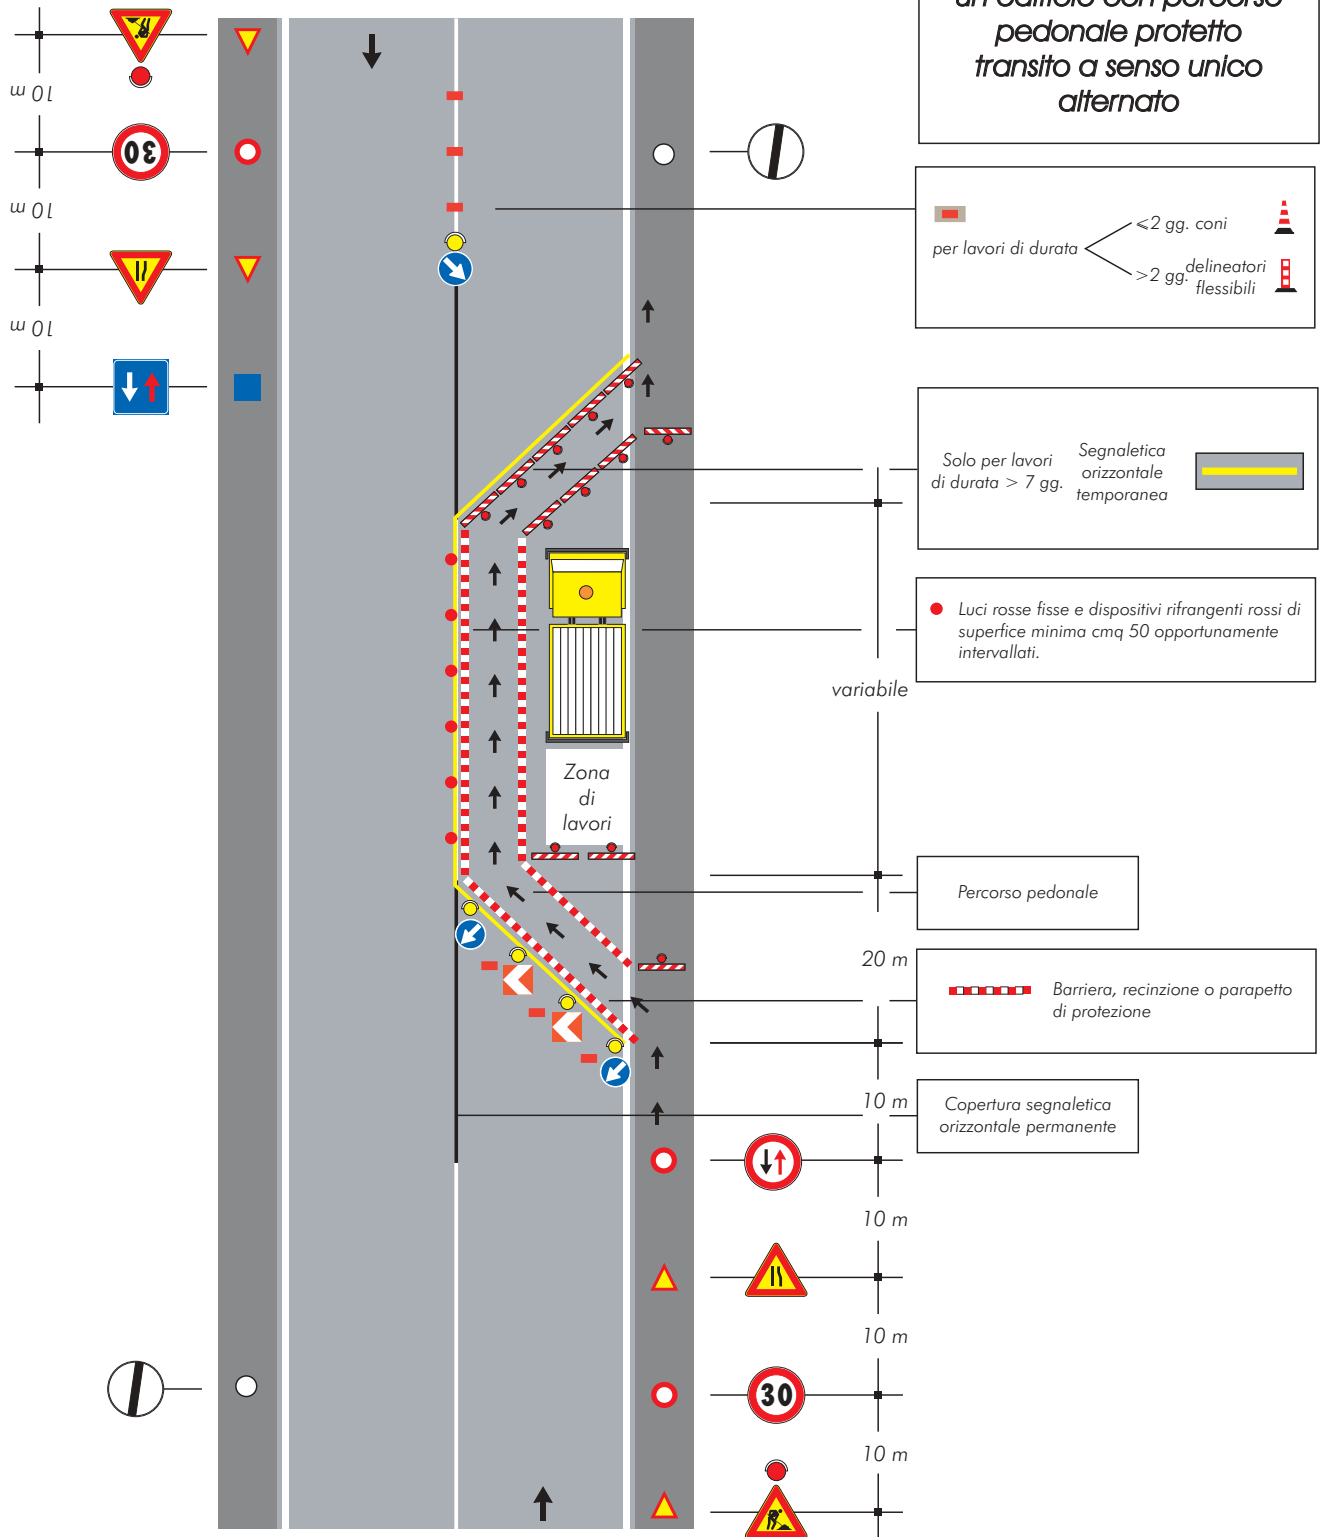


TAVOLA 86

*Cantiere su un tratto
di strada rettilineo
tra auto in sosta*

Nota:

Dispositivi luminosi se il cantiere rimane
aperto anche durante le ore notturne o in
condizioni di scarsa visibilità


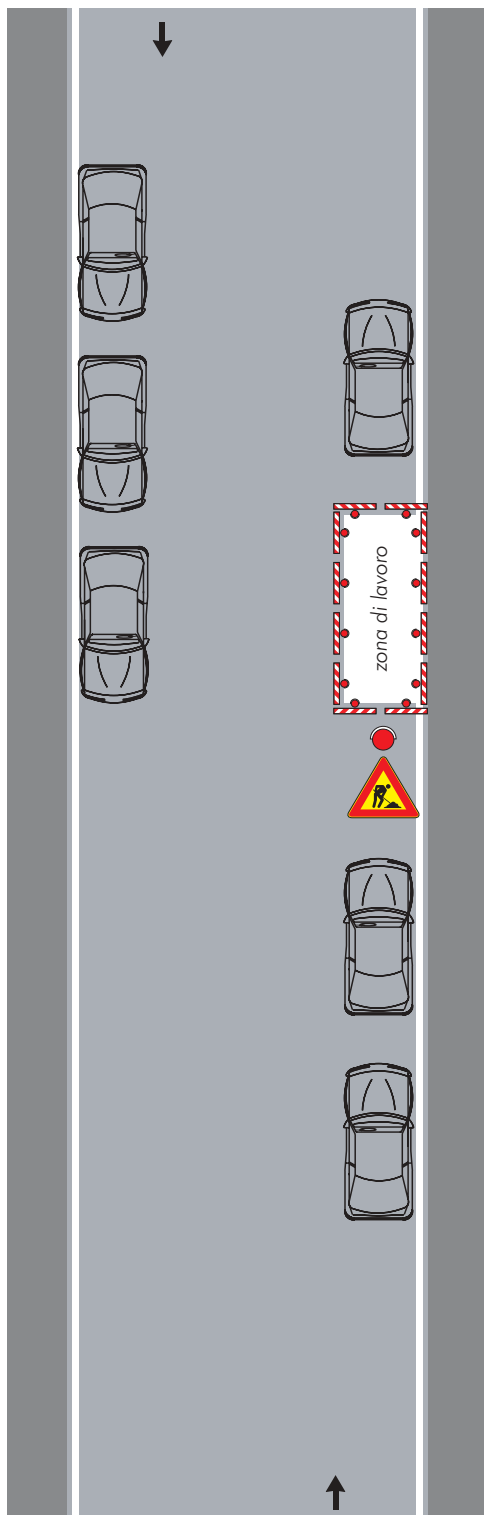


TAVOLA 87

*Cantiere a ridosso
di una intersezione con
auto in sosta*

Nota:
Dispositivi luminosi se il cantiere rimane
aperto anche durante le ore notturne o in
condizioni di scarsa visibilità

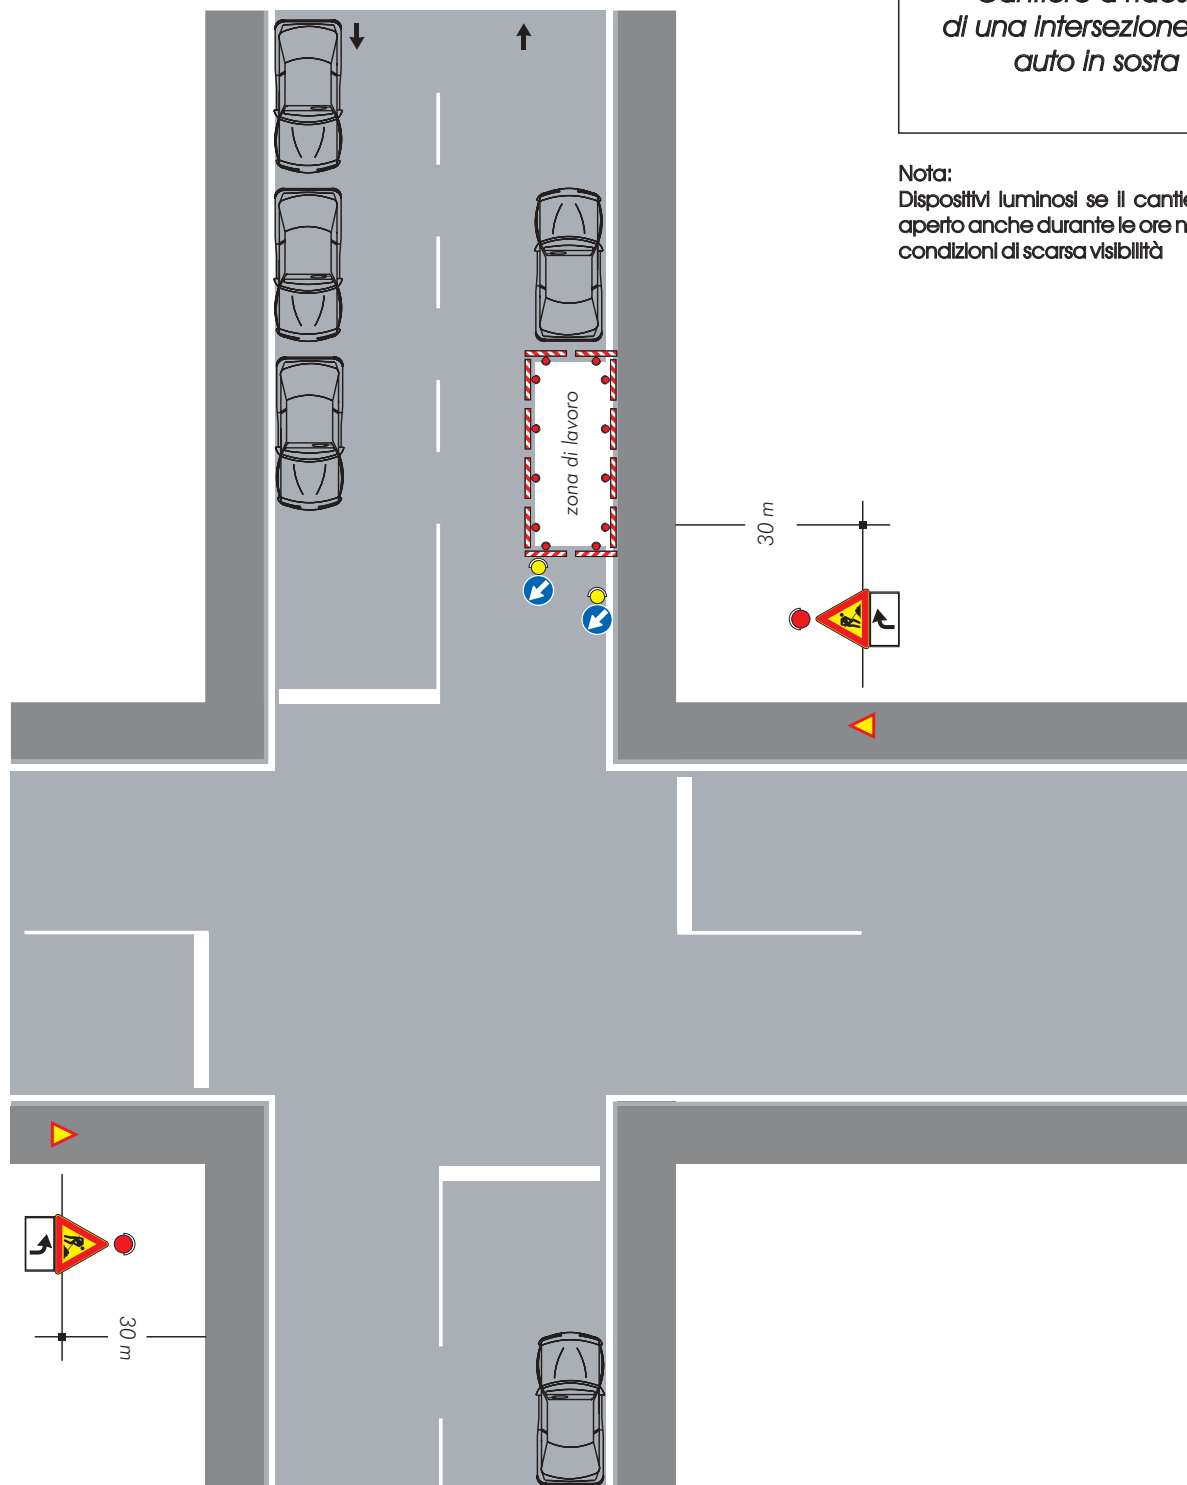

02A09965